



Obec Chotěbuz

Chotěbuzská 250, 735 61 Chotěbuz

e-mail: chotebuz@volny.cz

tel. 558 733 131

web: chotebuz.cz

ID datové schránky: [iq6azbh](#)

Obec Chotěbuz zveřejňuje podle § 39 odst. 1 zákona č. 128/2000 Sb., o obcích, ve znění pozdějších předpisů

ZÁMĚR PRODAT

pozemek parc. č. 291 k.ú. Zpupná Lhota, obec Chotěbuz, jehož součástí je budova č.p. 90, dále část pozemku parc. č. 317/7 k.ú. Zpupná Lhota, obec Chotěbuz, která vznikne jeho rozdělením dle geometrického plánu č. 705-14/2023 o výměře 236m² a který navazuje na pozemek parc. č. 291 k.ú. Zpupná Lhota.


- Minimální nabídková cena za uvedené pozemky a budovu je 2 900 000,- Kč
- Účel užívání musí být v souladu s platným územním plánem a nesmí překračovat hygienické normy s ohledem na okolní zástavbu
- Obec si vyhrazuje právo jednat o kupní smlouvě, případně neuzavřít kupní smlouvu se žádným ze zájemců

Zájemci o koupi se mohou vyjádřit a podat své nabídky, které musejí být doručeny Obecnímu úřadu Chotěbuz **do 25. 4. 2023 do 13. hod.**

Tento záměr byl schválen Zastupitelstvem obce Chotěbuz na jeho 4. zasedání dne 24. 1. 2023, usnesením č. 7/4/2023.

Vyvěšeno dne: 17. 3. 2023

VÝKAZ DOSAVADNÍHO A NOVÉHO STAVU ÚDAJŮ KATASTRU NEMOVITOSTÍ														
Dosavadní stav					Nový stav									
Označení pozemku parc. číslem	Výměra parcely		Druh pozemku	Označení pozemku parc. číslem	Výměra parcely		Druh pozemku	Typ stavby	Zpús. určení výměr	Porovnání se stavem evidence právních vztahů				
										Způsob využití	Způsob využití	Díl přechází z pozemku označeného v katastru nemovitostí	Číslo listu vlastnictví	Výměra dílu
	ha	m ²	ha		m ²									
317/7	6	19	ostat. pl. jiná plocha	317/7	2	36	ostat. pl. jiná plocha		2					
				317/60	3	83	ostat. pl. jiná plocha		2					
					(6	19)				317/7	10001	6	19	celá
												6	19	
	6	19			6	19								

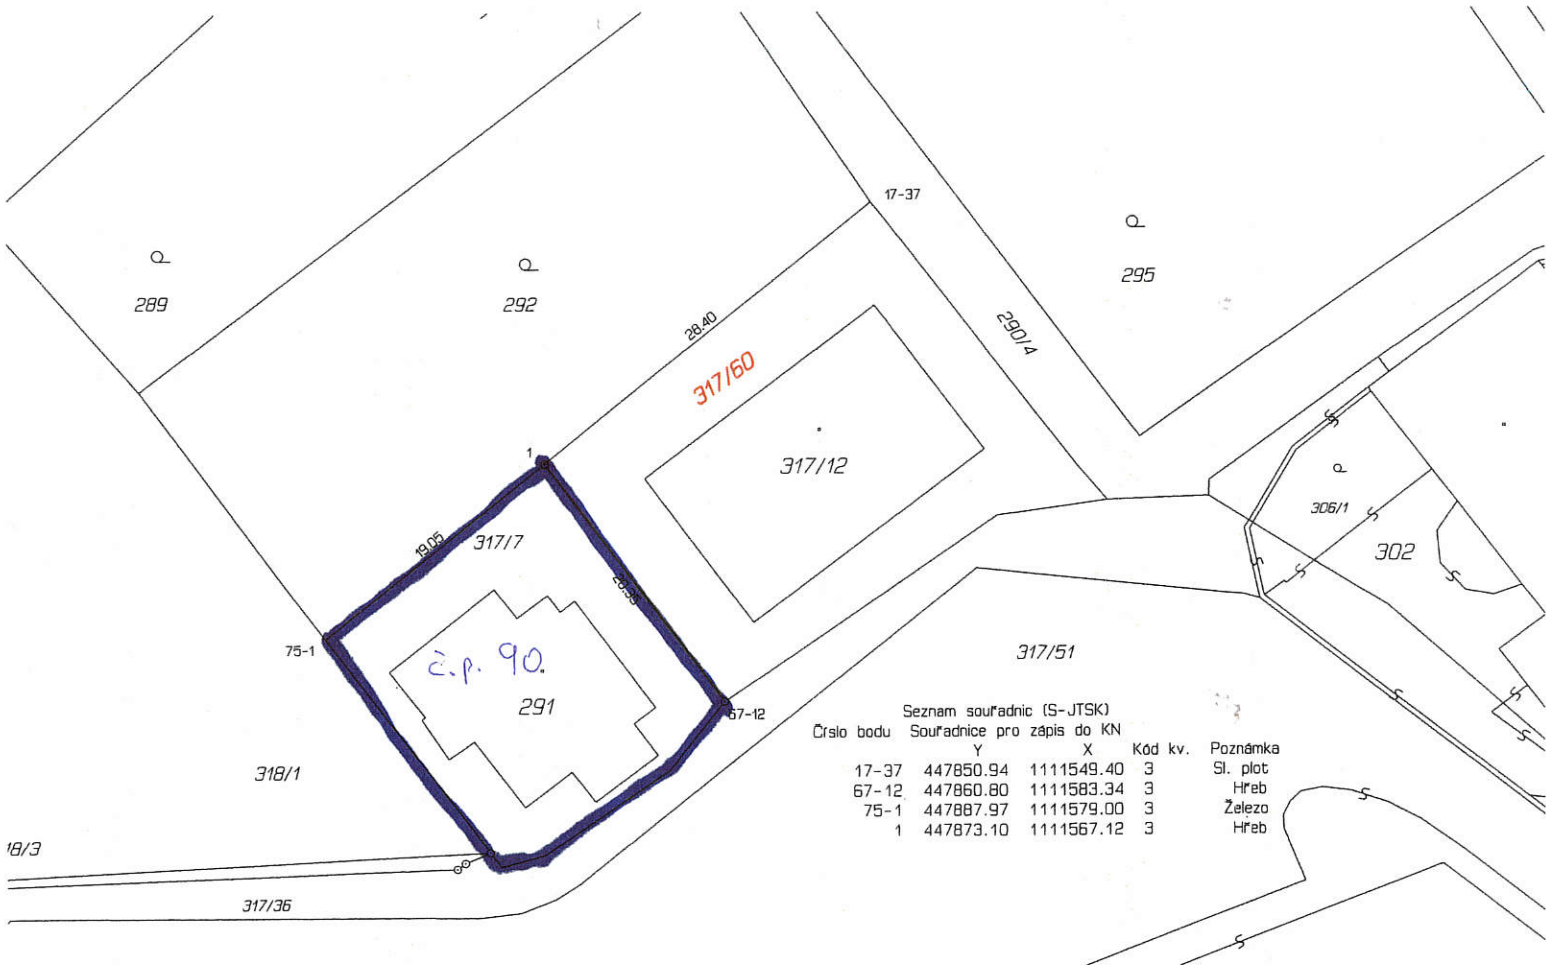

GEOMETRICKÝ PLÁN pro rozdělení pozemku		Geometrický plán ověřil úředně oprávněný zeměměřický inženýr:		Stejnopis ověřil úředně oprávněný zeměměřický inženýr:					
		Jméno, příjmení: Ing. Vladimír Mitrenga		Jméno, příjmení: Ing. Vladimír Mitrenga					
		Číslo položky seznamu úředně oprávněných zeměměřických inženýrů: 188/1995		Číslo položky seznamu úředně oprávněných zeměměřických inženýrů: 188/1995					
		Dne: 21. února 2023 Číslo: 17/2023		Dne: 27. února 2023 Číslo: 17/2023					
Vyhotovitel: Vojtěch Mitrenga Vendryně 91 73994 IČO : 75249359		Katastrální úřad souhlasí s očišlováním parcel.		Tento stejnopis odpovídá geometrickému plánu v elektronické podobě uloženému v dokumentaci katastrálního úřadu.					
Číslo plánu: 705-14/2023		Bc. Bohunka Filová KÚ pro Moravskoslezský kraj, KP Karviná PGP-227/2023-803 2023.02.24 08:43:40 +01'00'		Ověření stejnopisu geometrického plánu v listinné podobě.					
Okres: Karviná									
Obec: Chotěbuz									
Kat. území: Zpupná Lhota									
Mapový list: Český Těšín 9-5/44									
Dosavadním vlastníkům pozemků byla poskytnuta možnost seznámit se v terénu s průběhem navrhovaných nových hranic, které byly označeny předepsaným způsobem.									